



5. Flats c/ Terraza

①	DORMITORIO EN SUITE	3,33m x 3,00m
②	VESTIDOR	1,71m x 2,08m
③	BAÑO EN SUITE	1,47m x 2,39m
④	DORMITORIO JUNIOR 1	3,29m x 2,80m
⑤	DORMITORIO JUNIOR 2	1,38m x 2,39m
⑥	BAÑO JUNIOR	3,29m x 2,80m
⑦	ESTAR-COMEDOR	7,45m x 4,43m
⑧	COCINA	3,29m x 2,50m
⑨	LAVADERO	2,38m x 1,48m
⑩	TOILETTE	1,12m x 1,58m

Superficie Total (Sup propia c/ cochera + sup comun) **308m**

Superficie Propia (Incluye cochera) **286m**

*Las distintas unidades de esta misma tipología puede tener pequeñas variaciones en las superficies totales según la ubicación dentro del proyecto.

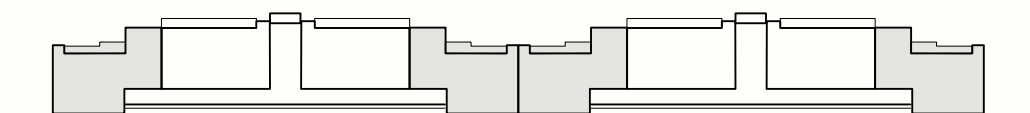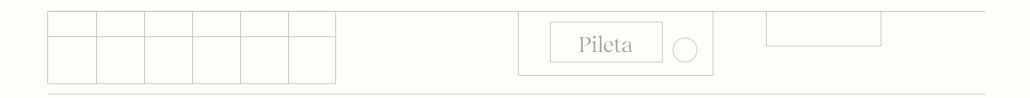


Calle Altamira

Segundo Piso



PARCO

Flats del Sur

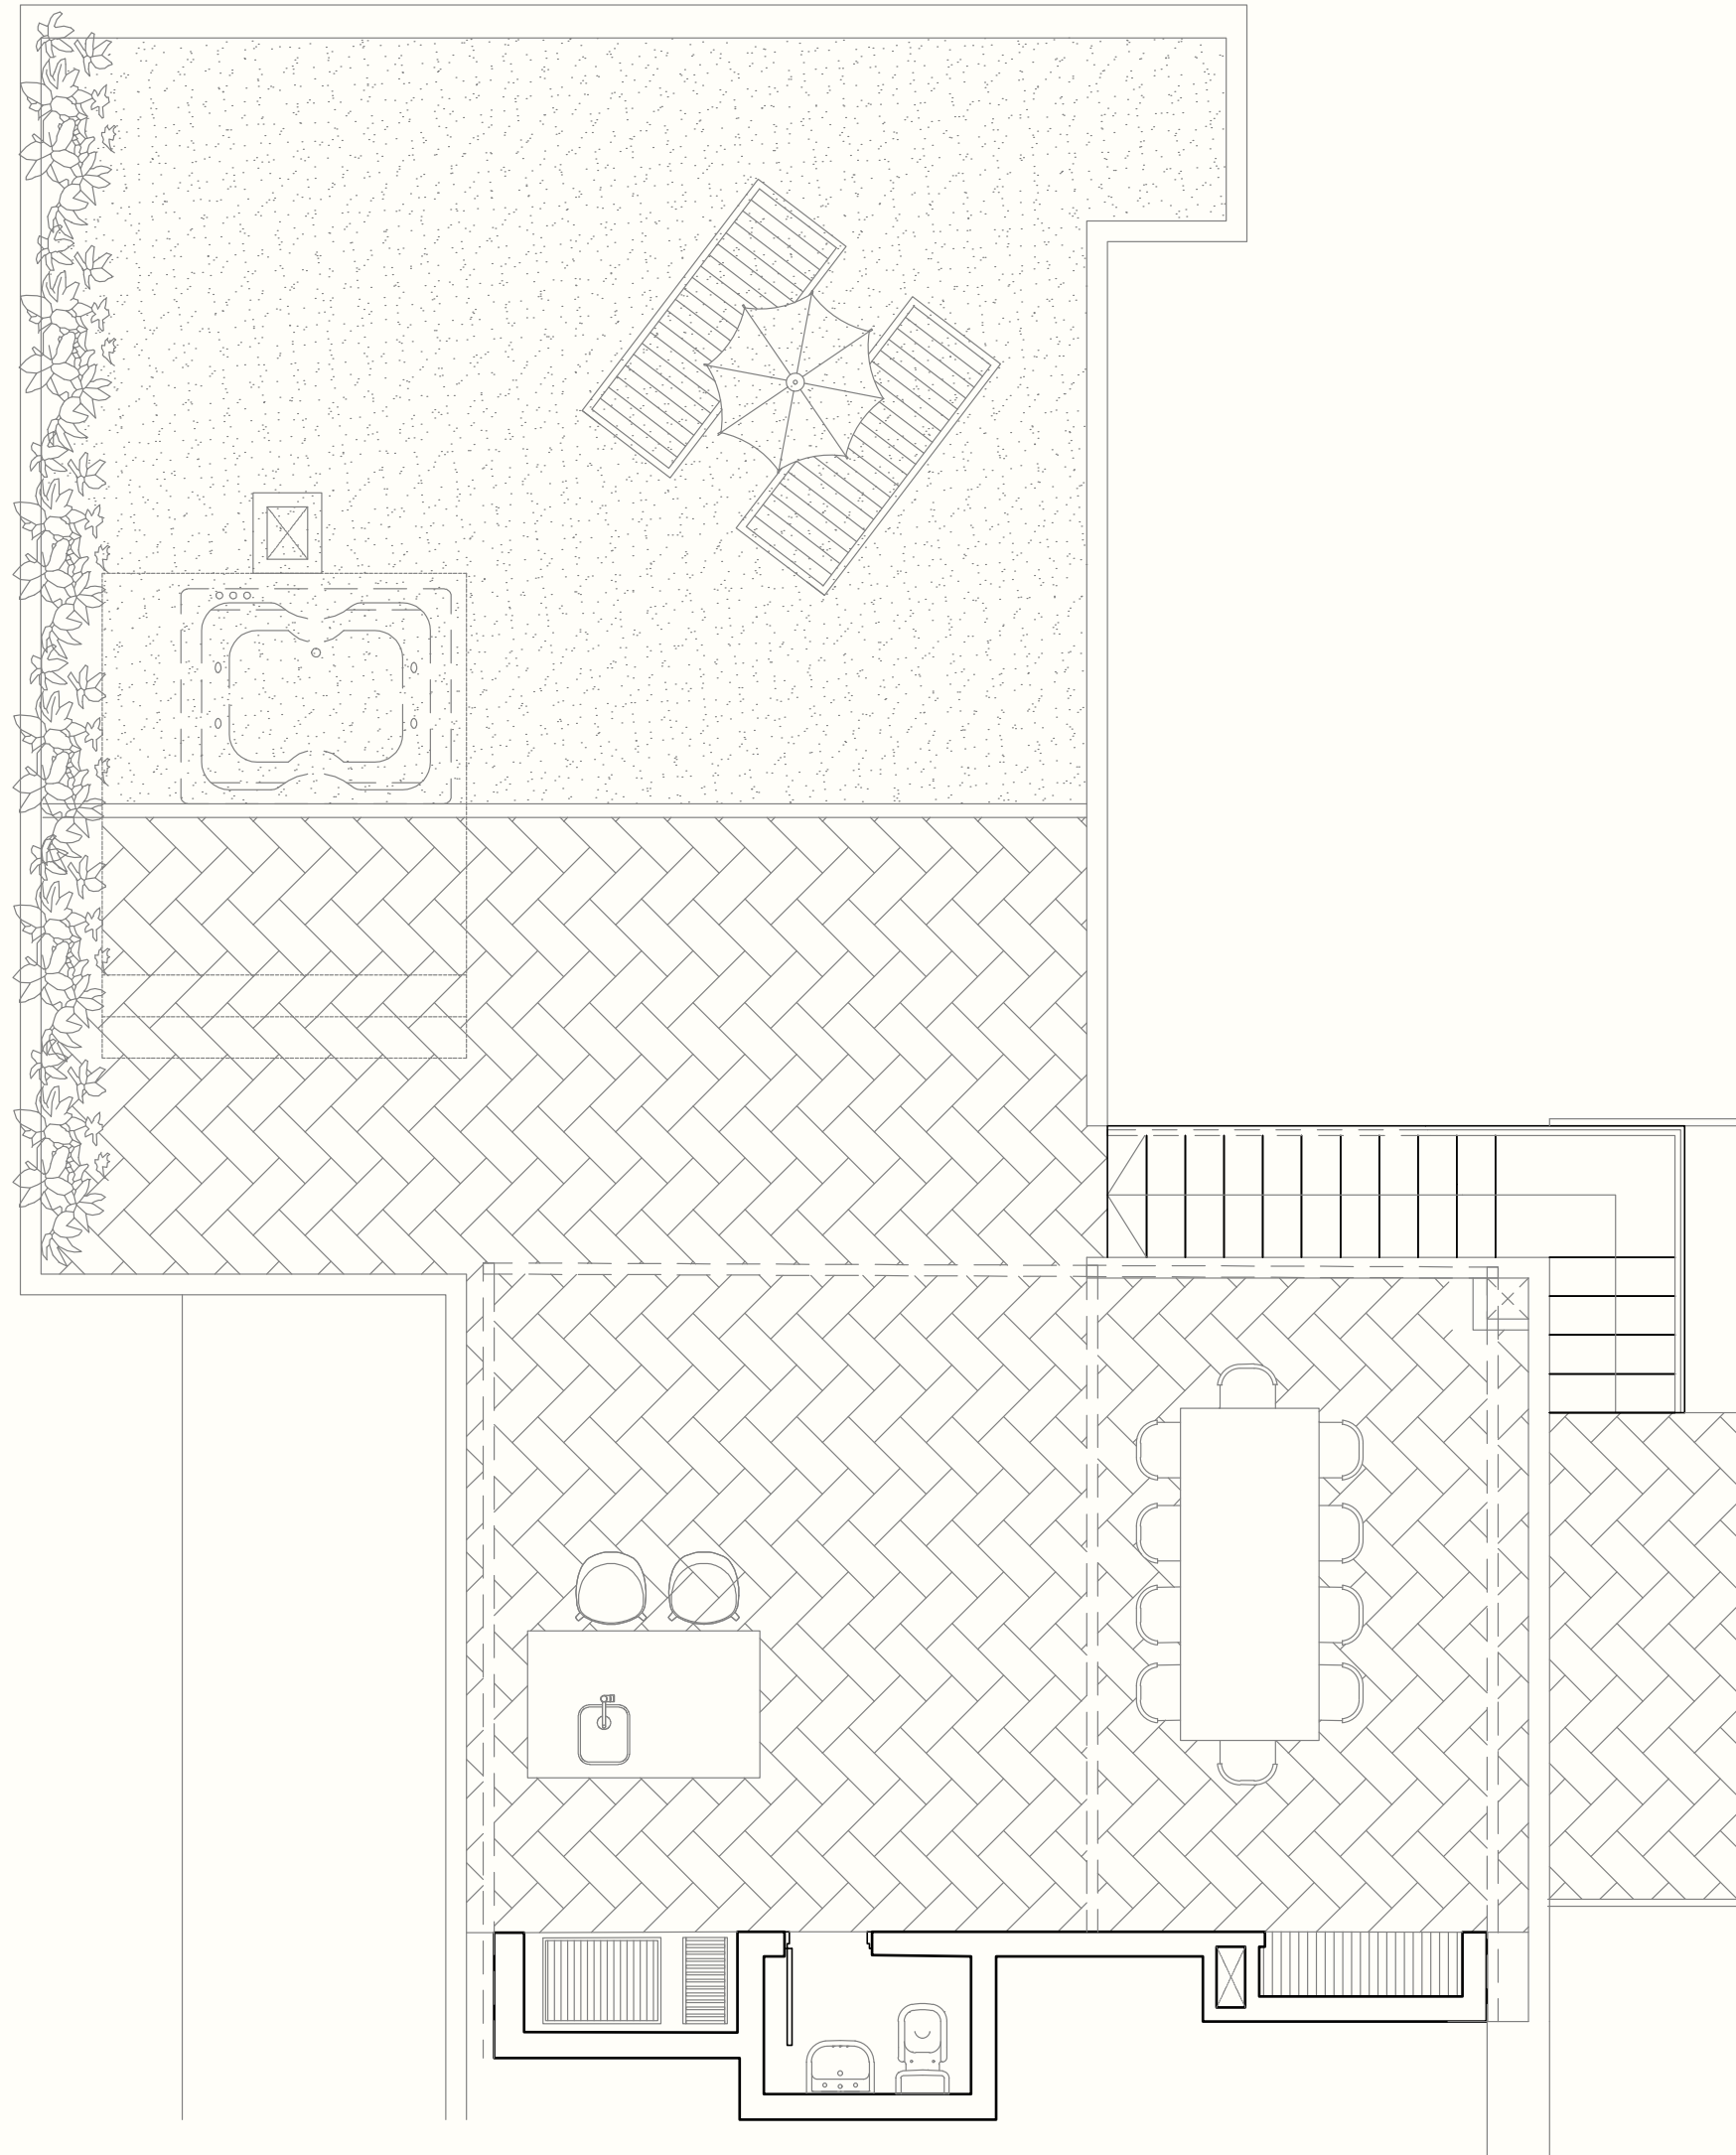



5. Flats c/ Terraza

①	DORMITORIO EN SUITE	3,33m x 3,00m
②	VESTIDOR	1,71m x 2,08m
③	BAÑO EN SUITE	1,47m x 2,39m
④	DORMITORIO JUNIOR 1	3,29m x 2,80m
⑤	DORMITORIO JUNIOR 2	1,38m x 2,39m
⑥	BAÑO JUNIOR	3,29m x 2,80m
⑦	ESTAR-COMEDOR	7,45m x 4,43m
⑧	COCINA	3,29m x 2,50m
⑨	LAVADERO	2,38m x 1,48m
⑩	TOILETTE	1,12m x 1,58m

Superficie Total (Sup propia c/ cochera + sup comun) **308m**

Superficie Propia (Incluye cochera) **286m**

*Las distintas unidades de esta misma tipología puede tener pequeñas variaciones en las superficies totales según la ubicación dentro del proyecto.

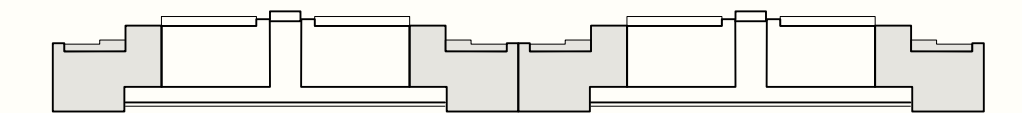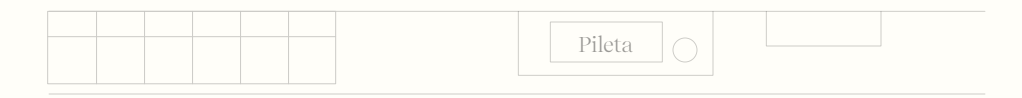

Calle Altamira

Segundo Piso



PARCO

Flats del Sur