


6. Flats c/ Terraza

①	DORMITORIO EN SUITE	3,43m x 3,00m
②	VESTIDOR	1,83m x 2,14m
③	BAÑO EN SUITE	1,50m x 2,39m
④	DORMITORIO JUNIOR 1	2,50m x 3,00m
⑤	DORMITORIO JUNIOR 2	2,81m x 2,80m
⑥	BAÑO JUNIOR	1,38m x 2,39m
⑦	ESTAR	2,27m x 3,77m
⑧	COMEDOR	3,28m x 4,33m
⑨	COCINA	3,27m x 3,77m
⑩	LAVADERO	2,40m x 1,57m
⑪	TOILETTE	1,18m x 1,58m

Superficie Total
(Sup propia c/ cochera + sup comun) **285m**

Superficie Propia
(Incluye cochera) **264m**


*Las distintas unidades de esta misma tipología puede tener pequeñas variaciones en las superficies totales según la ubicación dentro del proyecto.

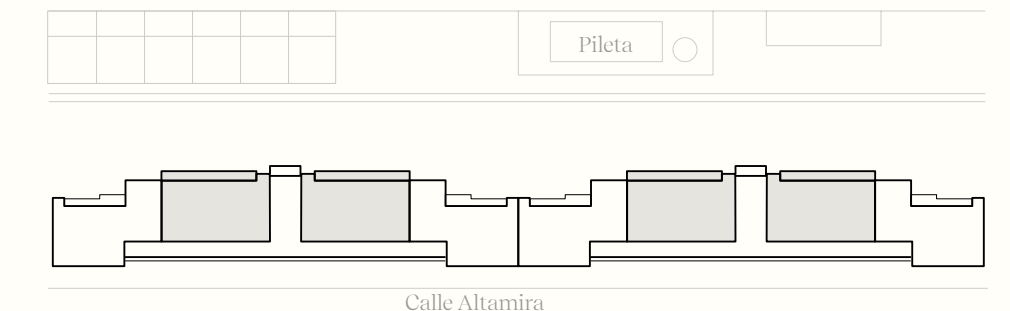

Segundo Piso



Flats del Sur

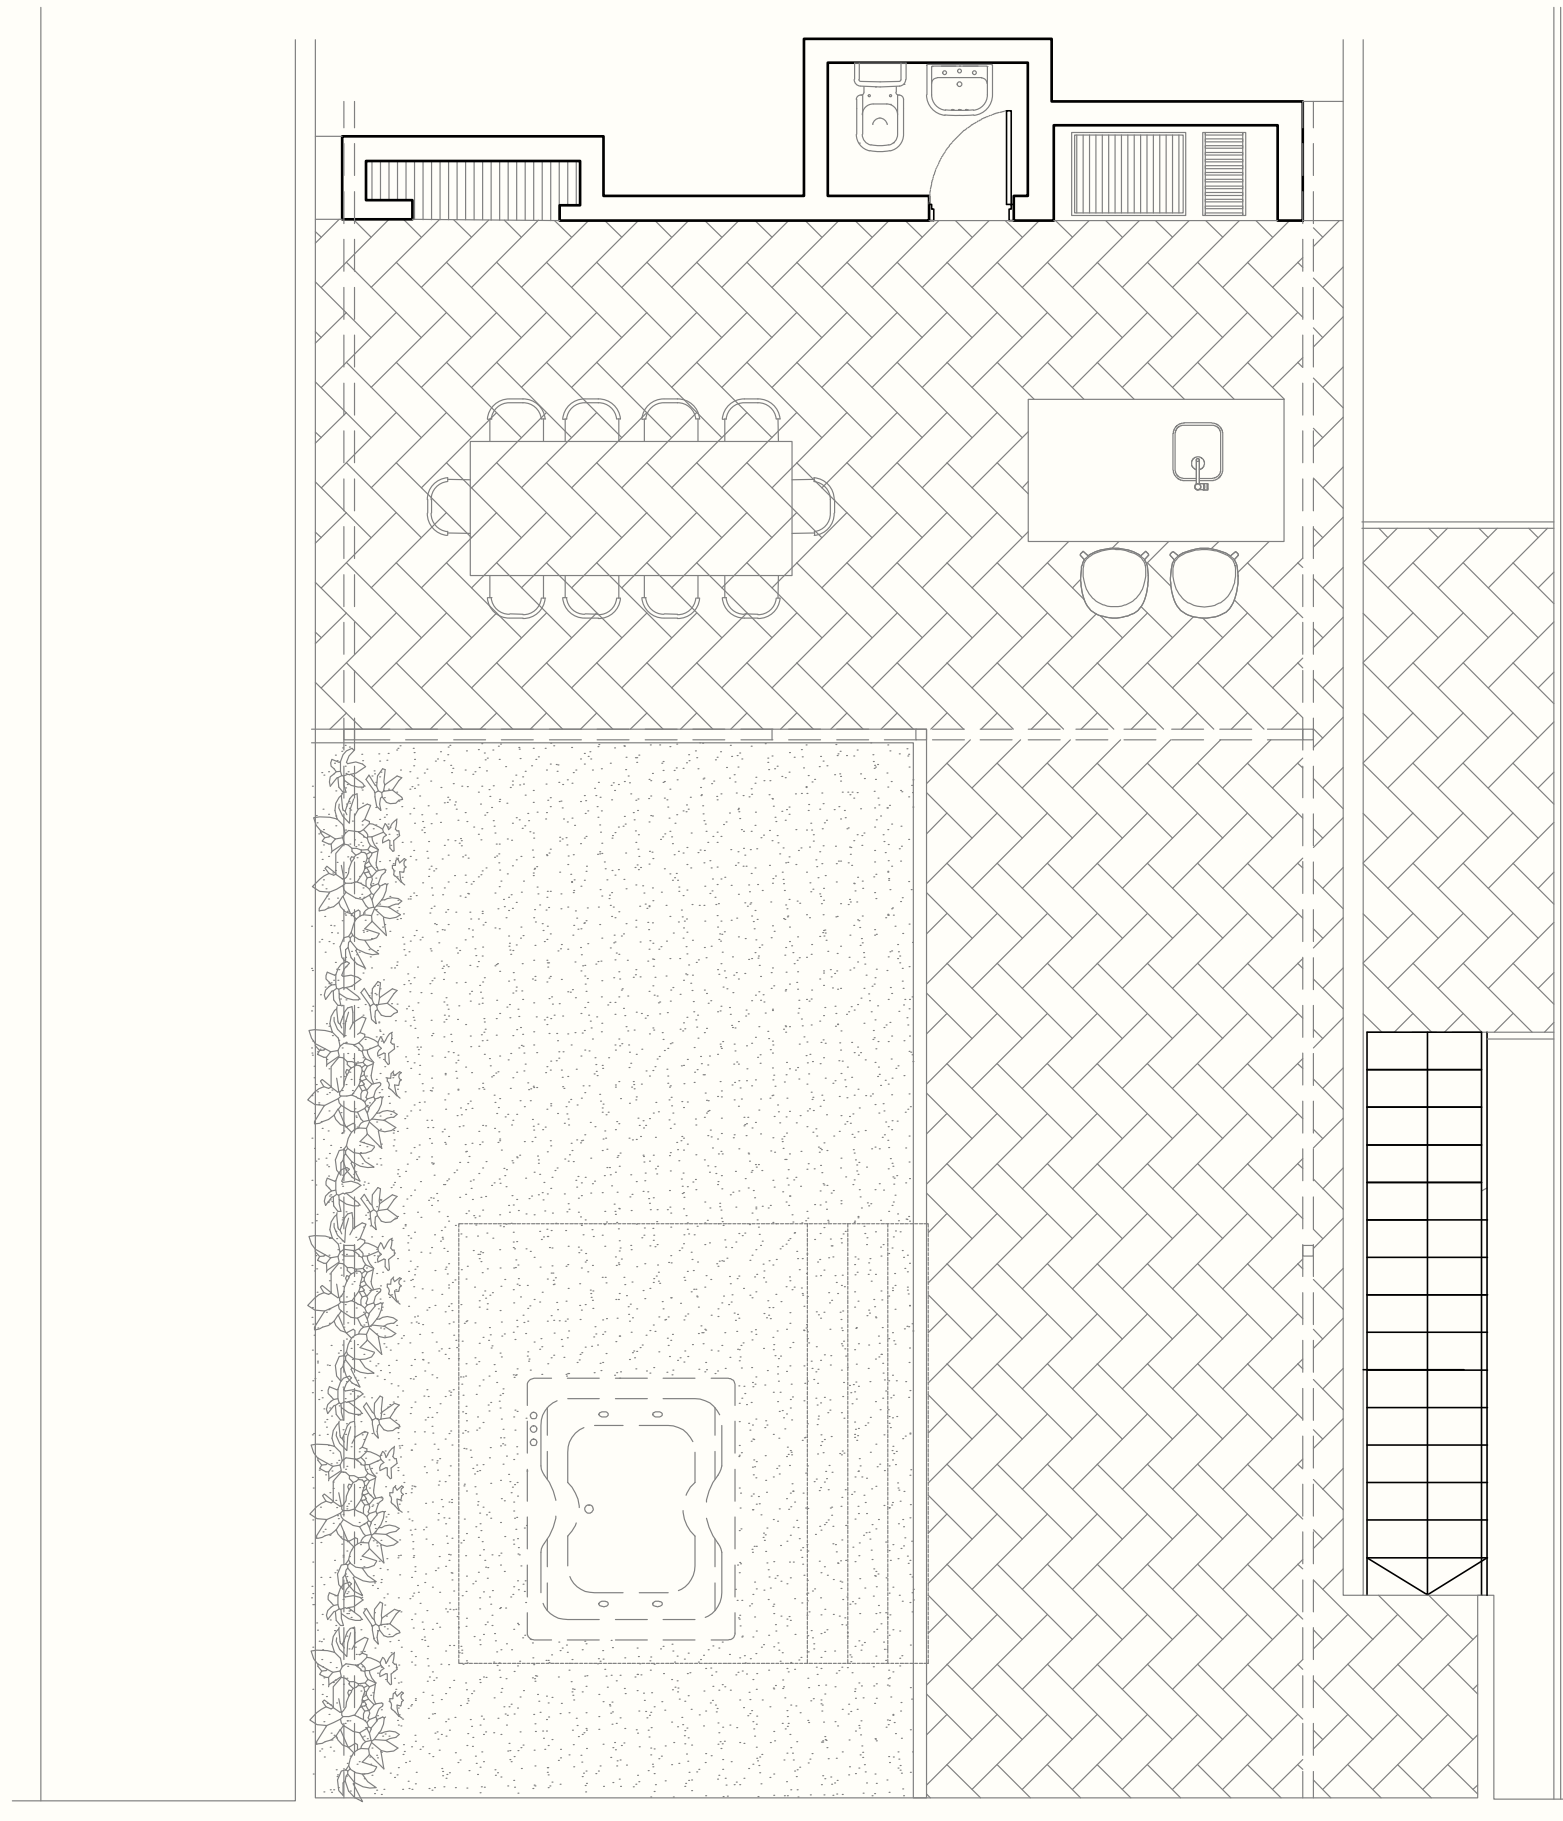


6. Flats c/ Terraza

①	DORMITORIO EN SUITE	3,43m x 3,00m
②	VESTIDOR	1,83m x 2,14m
③	BAÑO EN SUITE	1,50m x 2,39m
④	DORMITORIO JUNIOR 1	2,50m x 3,00m
⑤	DORMITORIO JUNIOR 2	2,81m x 2,80m
⑥	BAÑO JUNIOR	1,38m x 2,39m
⑦	ESTAR	2,27m x 3,77m
⑧	COMEDOR	3,28m x 4,33m
⑨	COCINA	3,27m x 3,77m
⑩	LAVADERO	2,40m x 1,57m
⑪	TOILETTE	1,18m x 1,58m

Superficie Total
(Sup propia c/ cochera + sup comun) **285m**

Superficie Propia
(Incluye cochera) **264m**

*Las distintas unidades de esta misma tipología puede tener pequeñas variaciones en las superficies totales según la ubicación dentro del proyecto.

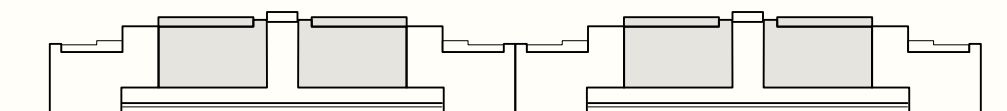

Calle Altamira

Segundo Piso



PARCO®

Flats del Sur